


Maître d'œuvre Groupement : Franck ESNEIN 40, rue de la République - D10 13, rue de Saint-Simon 75007 PARIS T : 01 53 10 09 09 S2T BET Structure / Fluides	Maître d'ouvrage ACTUEL D'ÉQUIPEMENT 10, place des Cinq Martyrs du Lycée Buffon 75015 PARIS Tel : 01 44 53 24 50	Paris 1er BAGAGERIE ASSOCIATION MAINS LIBRES 15, rue Jean Lantier	Titre PROJET - DCE REZ DE CHAUSSEE	Phase PRO-DCE	N° PRO-DCE RDC
				Echelle 1 / 50e (2 cm pm)	
				Date Juillet 2013	

J R

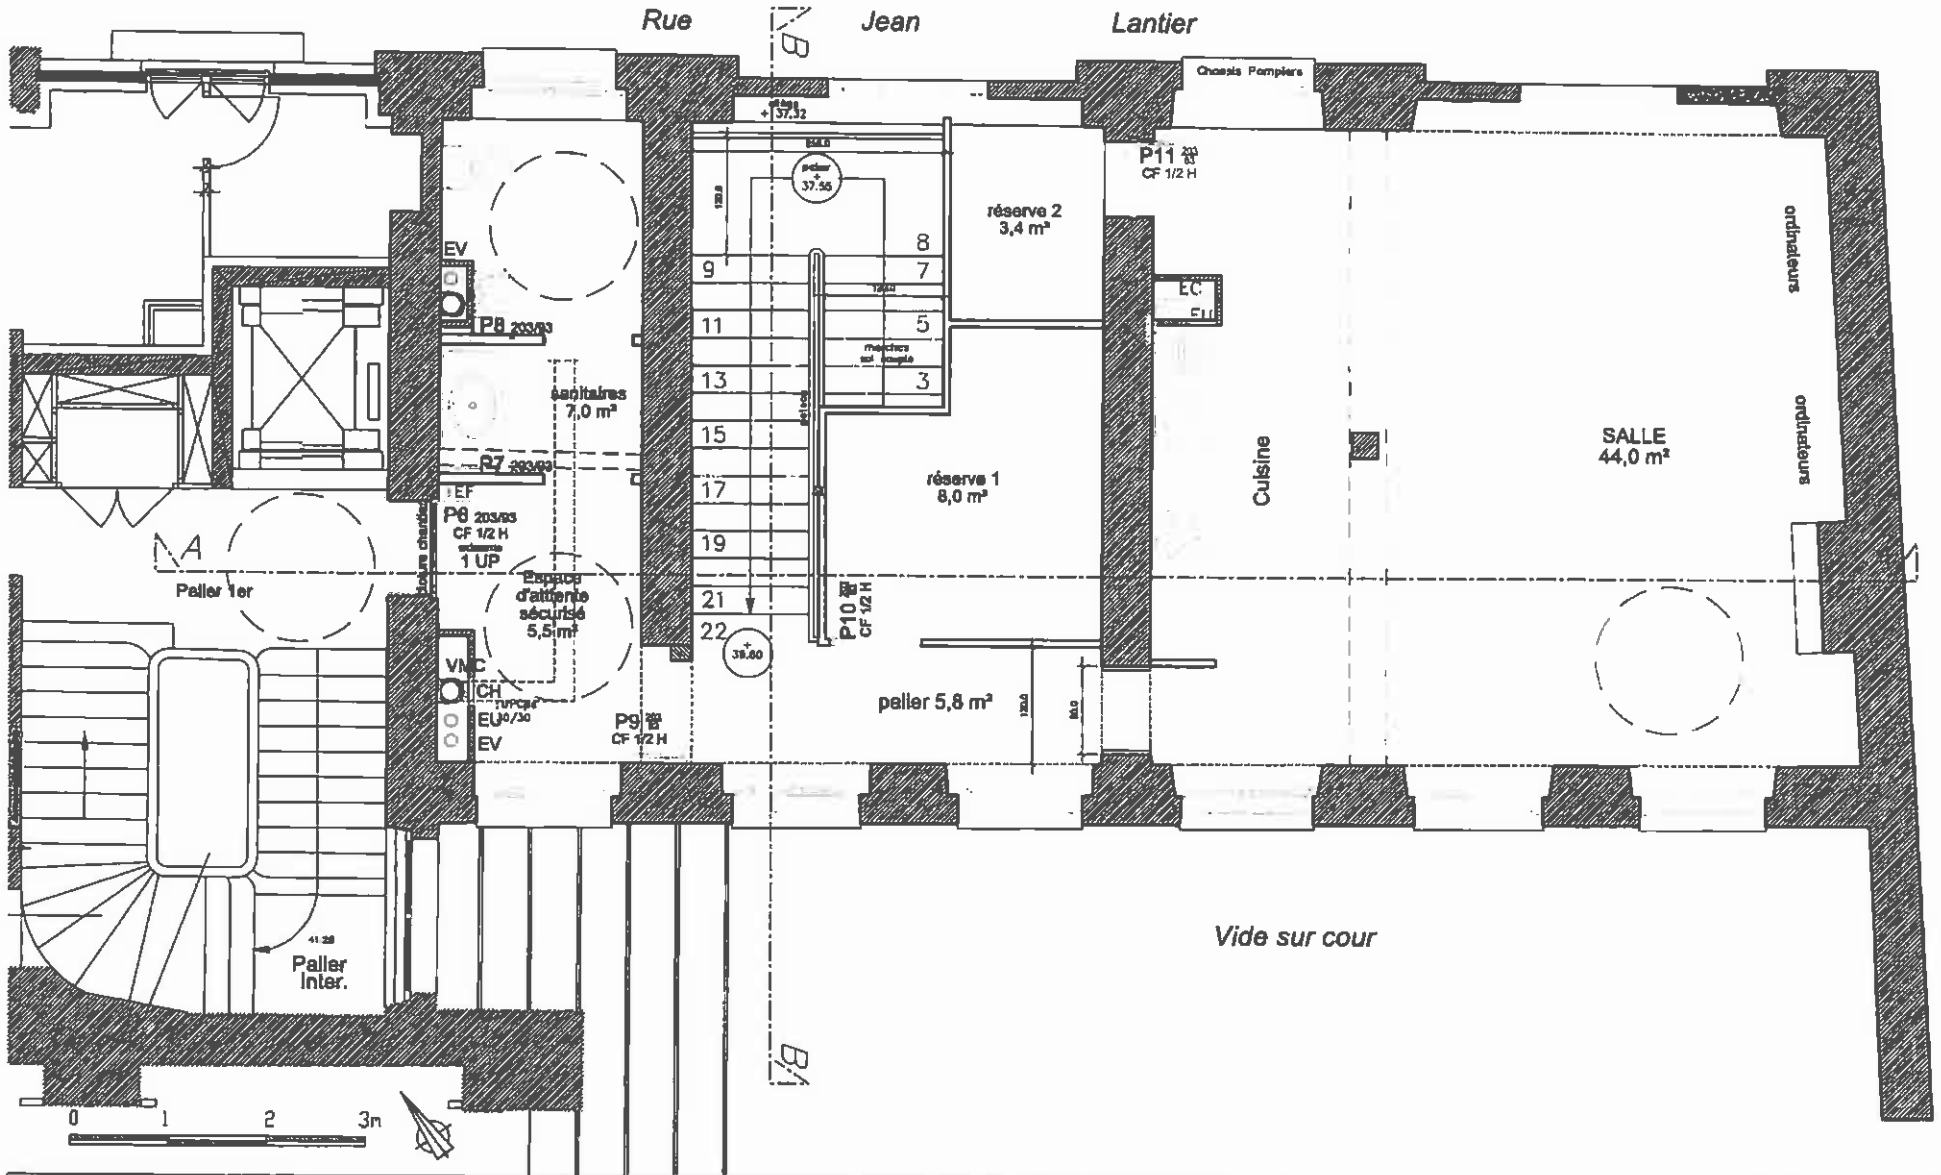

Maître d'ouvrage Groupement : FRANCK EISSNER Architecte du patrimoine IPR 13, rue de Saint-Simon 75007 PARIS T : 01 53 10 09 09 IRT IRT Structure / Fluides	Maître d'ouvrage elogie ACTEUR D'ÉQUILIBRE L'UNANIMAT PARISIEN 10, place des Cinq Martyrs du Lycée Buffon 75015 PARIS Tel : 01 44 53 26 90	Paris 1er BAGAGERIE ASSOCIATION MAINS LIBRES 15, rue Jean Lantier	Titre PROJET - DCE	Phase PRO-DCE	N° PRO-DCE R+1
			ETAGE	Echelle 1 / 50e (2 cm pm)	
				Date Juillet 2013	

JR